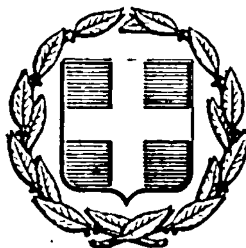


ΕΦΗΜΕΡΙΣ ΤΗΣ ΚΥΒΕΡΝΗΣΕΩΣ
ΤΗΣ ΕΛΛΗΝΙΚΗΣ ΔΗΜΟΚΡΑΤΙΑΣ

ΕΝ ΑΘΗΝΑΙΣ ΤΗ: 13 ΙΟΥΝΙΟΥ 1977	ΤΕΥΧΟΣ ΤΕΤΑΡΤΟΝ	ΑΡΙΘΜΟΣ ΦΥΛΛΟΥ 194

ΠΕΡΙΕΧΟΜΕΝΑ

ΠΟΛΕΟΔΟΜΙΑ

ΔΙΑΤΑΓΜΑΤΑ

Περὶ τροποποιήσεως τοῦ ῥυμοτομικοῦ σχεδίου Καμμένων Βούρλων. 1

ΑΝΑΚΟΙΝΩΣΕΙΣ

Περὶ εἰδοποιήσεως παρακαταθέσεως ἀποζημιώσεως ἀκινήτων που ρυμοτομοῦνται ἀπὸ τὸ ἐγκεκριμένο πολεοδομικὸ σχέδιο τοῦ Δήμου 'Αθηναίων γιὰ τὴν διάνοιξη τῆς Λεωφ. 'Αθηνῶν κατὰ τὴν συμβολὴ αὐτῆς μὲ τὴν παλαιὰ ὁδὸ Καβάλας. 2

Περὶ εἰδοποιήσεως παρακαταθέσεως ἀποζημιώσεως ἀκινήτων πού ρυμοτομοῦνται ἀπὸ τὸ ἐγκεκριμένο πολεοδομικὸ σχέδιο τοῦ Δήμο Μοσχάτου γιὰ τὴ διάνοιξη τῶν ὁδῶν Χρυσοστ. Σμύρνης — Κοραῆ — 'Ιθάκης — Κεφαλληνίας. 3

Περὶ εἰδοποιήσεως τῆς γενομένης παρακαταθέσεως ἀποζημιώσεως λόγῳ προσκυρώσεως τμήματος οἰκοπέδου ἐν 'Αγρινίῳ. 4

ΠΟΛΕΟΔΟΜΙΑ

ΔΙΑΤΑΓΜΑΤΑ

(1)

Περὶ τροποποιήσεως τοῦ ῥυμοτομικοῦ σχεδίου Καμμένων Βούρλων.

Ο ΠΡΟΕΔΡΟΣ
ΤΗΣ ΕΛΛΗΝΙΚΗΣ ΔΗΜΟΚΡΑΤΙΑΣ

Ἔχοντες ὑπ' ὄψει τὰς διατάξεις τοῦ ἀπὸ 17 'Ιουλίου 1923 Ν.Δ/τος «περὶ σχεδίων πόλεων κ.λ.π.», ὡς μεταγενεστέρως ἐτροποποιήθησαν καὶ συνεπληρώθησαν καὶ εἰδικώτερον τῶν ἄρθρων 2 (παρ. 1) 3,9, καὶ 70 αὐτοῦ, τῆς παραγράφου 3 τοῦ ἄρθρου 1 τοῦ Α.Ν. 314/1968 (ΦΕΚ 47/Α), ὡς τὸ ἄρθρον τοῦτο ἀντικατεστάθη διὰ τοῦ ἄρθρου 1 τοῦ Ν.Δ. 1018/1971 «περὶ τροποποιήσεως καὶ συμπληρώσεως τοῦ Α.Ν. 314/1968 «περὶ παροχῆς εἰς τὸν Ὑπουργὸν Βορείου 'Ελλάδος καὶ τοὺς Νομάρχας ἁρμοδιότητος ἐπὶ θεμάτων ἐγκρίσεως, ἐπεκτάσεως ἢ τροποποιήσεως σχεδίων πόλεων καὶ κωμῶν (ΦΕΚ 220/Α), τῆς παραγράφου 1 τοῦ ἄρθρου 14 τοῦ Ν. 4086/1960 «περὶ τροποποιήσεως καὶ συμπληρώσεως διατάξεων τινῶν περὶ 'Ιαματικῶν πηγῶν» (ΦΕΚ 112/τ.Α') καὶ ἰδόντες τὴν ὑπ' ἀριθ. 1080/1973 ἀπόφασιν τῆς 'Ολομελείας τοῦ Συμβουλίου τῆς 'Επικρατείας, τὸ ὑπ' ἀριθμ. 530048/9.7.1976 ἔγγραφον τοῦ 'Ελληνικοῦ 'Οργανισμοῦ Τουρισμοῦ, τὰς ὑπ' ἀριθμ. 15/1973, 18/1973, 5/1976, 11/1976 καὶ 14/1976 πράξεις τοῦ Δημοτικοῦ Συμβουλίου Καμμένων Βούρλων, τὰς ὑπ' ἀριθμ. 653/1973, 377/1975, 65/1976, 41/1977 καὶ 151/1977 γνωμοδοτήσεις τοῦ Συμβουλίου Δημοσίων Ἔργων (Τμῆμα Μελετῶν), ὡς καὶ τὴν ὑπ' ἀριθ. 463/1977 γνωμοδότησιν τοῦ Συμβουλίου τῆς 'Επικρατείας προτάσει τοῦ ἐπὶ τῶν Δημοσίων Ἔργων 'Υπουργοῦ ἀποφασίσαμεν:

Ἄρθρον 1.

'Εγκρίνεται ἡ τροποποίησις τοῦ ῥυμοτομικοῦ σχεδίου Καμμένων Βούρλων κατὰ καὶ παρὰ τὴν ὁδὸν Κύπρου, ὡς ἐμφαίνεται εἰς τὸ ὑπὸ τοῦ Προϊσταμένου τῆς 'Υπηρεσίας Οἰκισμοῦ τεθεωρημένον διὰ τῆς ὑπ' ἀριθ. Ε. 15826/1977 πράξεως αὐτοῦ σχετικὸν πρωτότυπον διάγραμμα ὑπὸ κλίμακα 1 : 500, οὗτινος συνοπτικὸν ἀντίτυπον δημοσιεύεται μετὰ τοῦ παρόνος.

Ἄρθρον 2.


Κατὰ τὸ πρόσωπον τῶν οἰκοπέδων, ᾠκοδομημένων ἢ μή, τῶν κειμένων ἐντὸς τοῦ διὰ τοῦ ἄρθρου 1 τοῦ παρόντος τροποποιουμένου τμήματος τοῦ σχεδίου ῥυμοτομίας καταργεῖται τὸ προβλεπόμενον ὑπὸ τοῦ ἐγκεκριμένου ῥυμοτομικοῦ σχεδίου προκήπιον (πρασιά), καὶ ἐπιβάλλεται προκήπιον (πρασιὰ) πλάτους πέντε (5.00) μέτρων, ὡς ἐν τῷ αὐτῷ διαγράμματι ἐμφαίνεται.

Εἰς τὸν αὐτὸν ἐπὶ τῶν Δημοσίων Ἔργων, 'Υπουργόν, ἀνατίθεμεν τὴν δημοσίευσιν καὶ ἐκτέλεσιν τοῦ παρόντος Διατάγματος.

'Εν 'Αθήναις τῇ 4 'Ιουνίου 1977

Ο ΠΡΟΕΔΡΟΣ ΤΗΣ ΔΗΜΟΚΡΑΤΙΑΣ
ΚΩΝΣΤΑΝΤΙΝΟΣ Δ. ΤΣΑΤΣΟΣ

Ο ΥΠΟΥΡΓΟΣ ΔΗΜΟΣΙΩΝ ΕΡΓΩΝ
ΧΡΙΣΤΟΦΟΡΟΣ ΣΤΡΑΤΟΣ

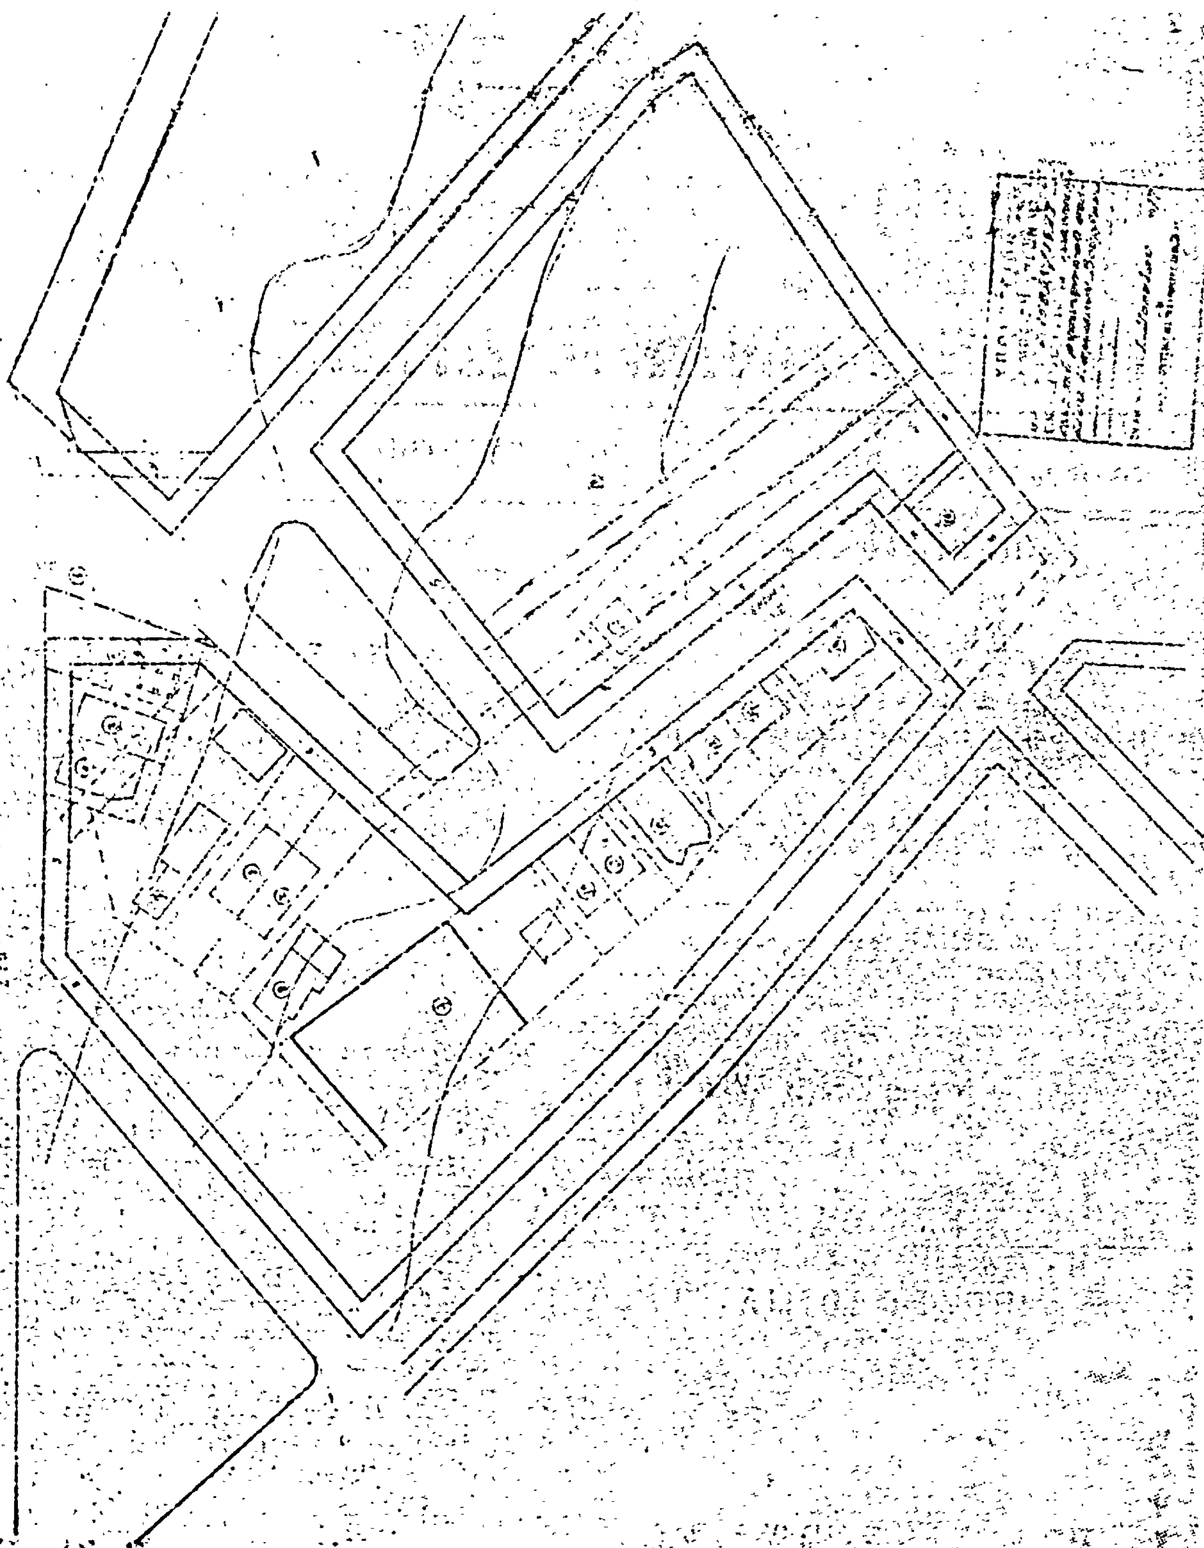
Καμ. Βούρλα
Κλίμαξ 1:500

ΑΝΑΚΟΙΝΩΣΕΙΣ

'Αριθ. Α. 3328/ς26/76 (2)

Περὶ εἰδοποιήσεως παρακαταθέσεως ἀποζημιώσεως ἀκινήτων πού ρυμοτομοῦνται ἀπὸ τὸ ἐγκεκριμένο πολεοδομικὸ σχέδιο τοῦ Δήμου 'Αθηναίων γιὰ τὴ διάνοιξη τῆς Λεωφ. 'Αθηνῶν κατὰ τὴ συμβολὴ αὐτῆς μὲ τὴν παλαιὰ ὁδὸ Καβάλας.

Ο ΥΠΟΥΡΓΟΣ ΔΗΜΟΣΙΩΝ ΕΡΓΩΝ

Ἔχοντας ὑπόψη τὶς διατάξεις:

α) Τοῦ Ν. Δ/τος ἀπὸ 17.7.1923 «περὶ σχεδίων πόλεων, κωμῶν καὶ συνοικισμῶν τοῦ Κράτους καὶ οἰκοδομῆς αὐτῶν» (ΦΕΚ 228/16.8.1923 τεῦχος Α').

β) Τοῦ Ν. Δ/τος 797/1971 «περὶ ἀναγκαστικῶν ἀπαλλοτριώσεων» (ΦΕΚ 1/1.1.1971 τεῦχος Α').

Πληροφοροῦμε ὅσους ἔχουν ἢ ἀξιώνουν δικαιώματα κυριότητας καὶ τοὺς ἐνυπόθηκους δανειστὲς ἢ τρίτους γενικὰ διεκδικητές, ἐπὶ ἀκινήτων πού ρυμοτομοῦνται ἀπὸ τὸ ἐγκεκριμένο πολεοδομικὸ σχέδιο τοῦ Δήμου 'Αθηναίων γιὰ τὴ διάνοιξη τῆς Λεωφ. 'Αθηνῶν κατὰ τὴν συμβολὴ αὐτῆς μὲ τὴν παλαιὰ ὁδὸ Καβάλας κατὰ τὶς ἐνδείξεις τῆς πράξεως ἀναλογισμοῦ ἀριθ. 26/1976 ὅτι, ἡ ἀποζημίωση τῶν ἀκινήτων τούτων καὶ τῶν ἐπικειμένων, ὅπως καθορίστηκε μὲ τὴν 292/14.4.1977 ἀπόφαση τοῦ Μονομελοῦς Πρωτοδικείου 'Αθηνῶν, παρακατατέθηκε στὸ Ταμεῖο Παρακαταθηκῶν καὶ Δανείων 'Αθηνῶν. Γιὰ τὴν παρακατάθεση αὐτὴ ἔχει ἐκδοθεῖ τὸ 457946/6.6.77 γραμμάτιο συστάσεως παρακαταθήκης συνολικοῦ ποσοῦ δραχμῶν πέντε ἑκατομμυρίων ἑκατὸν πενήντα μιᾶς χιλιάδων (5.151.000) καὶ ὑπὲρ τοῦ Γεωργίου Νέγρη, ὁ ὁποῖος ἐμφανίζεται ὡς ἰδιοκτήτης τῶν ρυμοτομουμένων.

Ἡ ἀποζημίωση αὐτὴ θὰ καταβληθεῖ διὰ τοῦ Ταμείου Παρακαταθηκῶν καὶ Δανείων μόνο σὲ ὅσους ἀναγνωρισθοῦν σύμφωνα μὲ τὸν νόμο, ὡς δικαιοῦχοι.

'Αθῆναι, 8 'Ιουνίου 1977

Μὲ ἐντολὴ τοῦ 'Υπουργοῦ
'Ο Διευθυντὴς
ΑΛΕΞ. ΒΑΦΕΙΑΔΗΣ

'Αριθ. Α. 3238 (3)

Περὶ εἰδοποιήσεως παρακαταθέσεως ἀποζημιώσεως ἀκινήτων πού ρυμοτομοῦνται ἀπὸ τὸ ἐγκεκριμένο πολεοδομικὸ σχέδιο στὸ Δῆμο Μοσχάτου γιὰ τὴ διάνοιξη τῶν ὁδῶν Χρυστοστ. Σμύρνης–Κοραῆ–'Ιθάκης–Κεφαλληνίας.

Ο ΥΠΟΥΡΓΟΣ ΔΗΜΟΣΙΩΝ ΕΡΓΩΝ

Ἔχοντας ὑπόψη τὶς διατάξεις:

α) Τοῦ Ν. Δ/τος ἀπὸ 17.7.1923 «περὶ σχεδίων πόλεων, κωμῶν καὶ συνοικισμῶν τοῦ Κράτους καὶ οἰκοδομῆς αὐτῶν (ΦΕΚ 228/16.8.1923 τεῦχος Α').

β) Τοῦ Ν. Δ/τος 797/1971 «περὶ ἀναγκαστικῶν ἀπαλ/σεων» (ΦΕΚ 1/1.1.1971 τεῦχος Α').

Πληροφοροῦμε ὅσους ἔχουν ἢ ἀξιώνουν δικαιώματα κυριότητας καὶ τοὺς ἐνυπόθηκους δανειστὲς ἢ τρίτους γενικὰ διεκδικητές, ἐπὶ ἀκινήτων πού ρυμοτομοῦνται ἀπὸ τὸ ἐγκεκριμένο πολεοδομικὸ σχέδιο στὴν περιοχὴ τοῦ Δήμου Μοσχάτου γιὰ τὴ διάνοιξη τῶν ὁδῶν Χρυσοστ. Σμύρνης–Κοραῆ 'Ιθάκης–Κεφαλληνίας κατὰ τὶς ἐνδείξεις τῆς πράξεως ἀναλογισμοῦ ἀριθμ. 33/74 καὶ 2/76 ὅτι, ἡ ἀποζημίωση τῶν ἀκινήτων τούτων καὶ τῶν ἐπικειμένων, ὅπως καθορίστηκε μὲ τὴν 114/15.2.1977 ἀπόφαση τοῦ Μον/λοῦς Πρωτοδικείου 'Αθηνῶν, παρακατατέθηκε στὸ Ταμεῖο Παρακαταθηκῶν καὶ Δανείων 'Αθηνῶν. Γιὰ τὴν παρακατάθεση αὐτὴ ἔχει ἐκδοθεῖ τὸ 457941/6.6.77 γραμμάτιο συστάσεως παρακαταθήκης συνολικοῦ ποσοῦ δραχμῶν ὀκτὼ ἑκατομμυρίων διακοσίων δέκα ὀκτὼ χιλιάδων ἑκατὸ (8.218.100) καὶ ὑπὲρ τῶν ἑξῆς προσώπων, τὰ ὁποῖα ἐμφανίζονται ὡς ἰδιοκτῆτες τῶν ἀκινήτων, πού ρυμοτομοῦνται:

1) Σπυρίδων Λεγάκης ποσὸ δρχ. 4.842.000
2) Νικόλαος 'Ορφανὸς ποσὸ δραχμ. 1.090.200
3) Ζαφείριος Παπαδάκης ποσὸ δραχμ. 10.800
4) Γεσθημανῆ Τερμιντζόγλου ποσὸ δραχ. 973.700
5) Βασιλικὴ Βαϊρακτάρη ποσὸ δραχ. 1.294.000
6) Κων/νος Κίκηρας ποσὸ δραχ. 7.400.

Ἡ ἀποζημίωση αὐτὴ θὰ καταβληθεῖ διὰ τοῦ Ταμείου Παρακαταθηκῶν καὶ Δανείων μόνο σὲ ὅσους ἀναγνωρισθοῦν σύμφωνα μὲ τὸ νόμο, ὡς δικαιοῦχοι.

'Αθῆναι, 6 'Ιουνίου 1977

Μὲ ἐντολὴ τοῦ 'Υπουργοῦ
'Ο Διευθυντὴς
ΑΛΕΞ. ΒΑΦΕΙΑΔΗΣ

---

(4)

Περὶ εἰδοποιήσεως τῆς γενομένης παρακαταθέσεως ἀποζημιώσεως λόγῳ προσκυρώσεως τμήματος οἰκοπέδου ἐν 'Αγρινίῳ.

Φέρομεν εἰς γνῶσιν τῶν: 1) τοῦ ἐν 'Αγρινίῳ ἑδρεύοντος 'Ιεροῦ Ναοῦ 'Αγίας Τριάδος, νομίμως ἐκπροσωπουμένου καὶ 2) τοῦ Δήμου 'Αγρινίου, νομίμως ἐκπροσωπουμένου ὡς καὶ παντὸς ἑτέρου κεκτημένου ἢ ἀξιοῦντος δικαιώματα κυριότητος ἐπὶ τῶν ὑπὸ στοιχεῖα 1-2-5-6-1 καὶ 6-7-8-5-6 ἐπιφανειῶν ἐκ 39,00 Μ2 καὶ 28,02 Μ2, ρυμοτομουμένων πρὸς ἐφαρμογὴν τοῦ ἰσχύοντος σχεδίου πόλεως 'Αγρινίου, παρὰ τὸ Οἰκοδομικὸν τετράγωνον ὑπ' ἀριθμ. 102α, δυνάμει τῆς ὑπ' ἀριθμ. 9/1968 πράξεως τακτοποιήσεως διὰ προσκυρώσεως καὶ ἀναλογισμοῦ ἀποζημιώσεως τοῦ τέως Γραφείου μηχανικοῦ Τριχωνίδος, κυρωθείσης, διὰ τῆς ὑπ' ἀριθμ. 52506/1969 ἀποφάσεως Νομάρχου Αἰτωλ/νίας ὡς καὶ τῶν τυχὸν ἐπὶ τῶν ἀκινήτων τούτων ἐγγεγραμμένων ἐνυποθήκων ἢ τρίτων ἐν γένει διεκδικητῶν ὅτι ἡ καθορισθεῖσα προσωρινὴ ἀποζημίωσις διὰ τῆς ὑπ' ἀριθμ. 311/1970 ἀποφάσεως τοῦ Μονομελοῦς Πρωτοδικείου 'Αγρινίου κατετέθη εἰς τὸ Ταμεῖον Παρακαταθηκῶν καὶ Δανείων, Γραφεῖον Παρακαταθηκῶν 'Αγρινίου, ὑπὲρ αὐτῶν καὶ ὑπὲρ παντὸς ἑτέρου ἀναγνωρισθησομένου δικαιούχου ἢ δικαιούχων.

Περὶ τῶν παρακαταθέσεων τούτων ἐξεδόθησαν τὰ ὑπ' ἀριθμ. 24301/25.1.77 καὶ 24827/6.6.1977 γραμμάτια συστάσεως παρακαταθηκῶν διὰ ποσὰ 68.616 καὶ 31.200 δραχμῶν ἀντιστοίχως.

Οἱ Γνωστοποιοῦντες: Σπυρίδων Γεωργ., Σιδέρης καὶ Ρεγγίνα σύγ. Σπυρ. Σιδέρη, τὸ γένος Κων. Πατέντα, κάτοικοι ἀμφότεροι 'Αγρινίου.

'Εν 'Αγρινίῳ τῇ 6 'Ιουνίου 1977

'Ο Πληρεξούσιος Δικηγόρος
ΑΘΑΝ. ΣΤ. ΚΙΤΣΑΚΗΣ

('Αριθ. Τριπλ. 27403//77 τοῦ Δημ. Ταμ.'Αγρινίου τῆς 10.6.1977).

Η ΥΠΗΡΕΣΙΑ ΤΟΥ ΕΘΝΙΚΟΥ ΤΥΠΟΓΡΑΦΕΙΟΥ

ΓΝΩΣΤΟΠΟΙΕΙ ΟΤΙ:

Ἡ ἐτησία συνδρομή τῆς Ἐφημερίδος τῆς Κυβερνήσεως, ἡ τιμή τῶν τμηματικῶς πωλουμένων φύλλων αὐτῆς καί τά τέλη δημοσιεύσεως ἐν τῇ Ἐφημερίδι τῆς Κυβερνήσεως, καθωρίσθησαν ἀπό 1ης Ἰανουαρίου 1974 ὡς κάτωθι:

Α'. ΕΤΗΣΙΑΙ ΣΥΝΔΡΟΜΑΙ

1. Διά τό Τεῦχος Α'	Δραχ.	600
2. » » » Β'	»	700
3. » » » Γ'	»	500
4. » » » Δ'	»	1.000
5. » » » Νομικῶν Προσώπων Δ. Δ.	»	500
6. » » » Παράρτημα	»	300
7. » » » Ἀνωνύμων Ἑταιρειῶν κ.λ.π.	»	3 000
8. » » Δελτίον Ἐμπορικῆς καί Βιομηχανικῆς Ἰδιοκτησίας	»	200
9. Δι' ἅπαντα τά τεύχη, καί τό Δελτίον Ἐμπ. καί Βιομ. Ἰδιοκτησίας	»	6 000

Οἱ Δῆμοι καί αἱ Κοινότητες τοῦ Κράτους καταβάλλουσι τό ἥμισυ τῶν ἀνωτέρω συνδρομῶν.

Ὑπέρ τοῦ Ταμείου Ἀλληλοβοηθείας Προσωπικοῦ τοῦ Ἐθνικοῦ Τυπογραφείου (ΤΑΠΕΤ) ἀναλογοῦν τά ἑξῆς ποσά:

1. Διά τό Τεῦχος Α'	Δραχ.	30
2. » » » Β'	»	35
3. » » » Γ'	»	25
4. » » » Δ'	»	50
5. » » » Νομικῶν Προσώπων Δημοσίου Δικαίου	»	25
6. » » » Παράρτημα	»	15
7. » » » Ἀνωνύμων Ἑταιρειῶν κ.λ.π.	»	150
8 » » Δελτίον Ἐμπ. καί Βιομ. Ἰδιοκτησίας	»	10
9. Δι' ἅπαντα τά τεύχη	»	300

Β'. ΤΙΜΗ ΦΥΛΛΩΝ

Ἕκαστον φύλλον, μέχρις 8 σελίδων, τιμᾶται δραχ. 3, ἀπό 9 ἕως 40 σελ. δραχ. 8, ἀπό 41 ἕως 80 σελ. δραχ. 15, ἀπό 81 σελ. καί ἄνω ἡ τιμή πωλήσεως ἑκάστου φύλλου προσαυξάνεται κατά δραχ.15 ἀνά 80 σελίδας.

Γ'. ΤΕΛΗ ΔΗΜΟΣΙΕΥΣΕΩΝ

I Εἰς τό τεῦχος Ἀνωνύμων Ἑταιρειῶν καί Ἑταιρειῶν Περιωρισμένης Εὐθύνης:

Α'. Δημοσιεύματα Ἀνωνύμων Ἑταιρειῶν

1. Τῶν δικαστικῶν πράξεων	Δραχ.	400
2. Τῶν καταστατικῶν Ἀνωνύμων Ἑταιρειῶν	»	10.000
3. Τῶν τροποποιήσεων τῶν καταστατικῶν τῶν Ἀνωνύμων Ἑταιρειῶν	»	2.000
4. Τῶν ἀνακοινώσεων καί προσκλήσεων εἰς γενικάς συνελεύσεις, τῶν κατά τό ἄρθρον 32 τοῦ Ν. 3221/24 γνωστοποιήσεων, τῶν ἀνακοινώσεων τῶν προβλεπομένων ὑπό τοῦ ἄρθρου 59 παρ. 3 τοῦ Ν.Δ. 400/70 περί Ἀλλοδαπῶν Ἀσφαλιστικῶν Ἑταιρειῶν, ὡς καί τῶν ἀποφάσεων τοῦ Διοικητικοῦ Συμβουλίου τοῦ ΕΛΤΑ τῶν ἀφορωσῶν εἰς προσωρινάς διατάξεις	»	1.000
5. Τῶν ἀνακοινώσεων τῶν ὑπό διάλυσιν Ἀνωνύμων Ἑταιρειῶν, κατά τό Β.Δ.20/5/1939	»	200
6. Τῶν Ἰσολογισμῶν τῶν Ἀνων. Ἑταιρειῶν	»	4.000
7. Τῶν συνοπτικῶν μηνιαίων καταστάσεων τῶν Τραπεζικῶν Ἑταιρειῶν	»	1 000
8. Τῶν ἀποφάσεων περί ἐγκρίσεως τιμολογίων τῶν Ἀσφαλιστικῶν Ἑταιρειῶν	»	600
9. Τῶν ὑπουργικῶν ἀποφάσεων περί παροχῆς ἀδείας ἐπεκτάσεως τῶν ἐργασιῶν Ἀσφαλιστικῶν Ἑταιρειῶν, τῶν ἐκθέσεων περιουσιακῶν στοιχείων Ἀνων. Ἑταιρειῶν ἐν γένει, ὡς καί τῶν ἀποφάσεων τοῦ Δ.Σ τοῦ ΕΛΤΑ δι' ὧν ἐγκρίνονται καί δημοσιεύονται οἱ κανονισμοί αὐτοῦ	»	4.000
10. Τῶν ἀποφάσεων περί παροχῆς πληρεξουσιότητος πρός ἀντιπροσώπευσιν ἐν Ἑλλάδι ἀλλοδαπῶν Ἑταιρειῶν, ὡς καί τῶν ἀποφάσεων περί μεταβιβάσεως τοῦ χαρτοφυλακίου Ἀσφαλιστικῶν Ἑταιρειῶν κατά τό ἄρθρον 59 παρ. 1 τοῦ Ν.Δ. 400/70	»	2.000
11. Τῶν ἀποφάσεων περί συγχωνεύσεως Ἀνωνύμων Ἑταιρειῶν	»	10.000
12. Τῶν ἀποφάσεων τῆς Ἐπιτροπῆς τοῦ Χρηματιστηρίου περί εἰσαγωγῆς χρεωγράφων εἰς τό Χρηματιστήριον πρός διαπραγμάτευσιν, συμφώνως πρός τάς διατάξεις τοῦ ἄρθρου 2 παρ. 3 Α.Ν. 148/67	»	1.000
13. Τῶν ἀποφάσεων τῆς Ἐπιτροπῆς κεφαλαιαγορᾶς περί διαγραφῆς χρεωγράφων ἐκ τοῦ Χρηματιστηρίου, συμφώνως πρός τάς διατάξεις τοῦ ἄρθρου 2 παρ. 4 Α.Ν.148/1967	»	1.000

Β'. Δημοσιεύματα Ἑταιρ. Περιωρισμένης Εὐθύνης

1. Τῶν καταστατικῶν	Δραχ.	1.000
2. Τῶν τροποποιήσεων τῶν καταστατικῶν	»	400
3. Τῶν ἀνακοινώσεων καί προσκλήσεων	»	200
4. Τῶν Ἰσολογισμῶν	»	1.000
5. Τῶν ἐκθέσεων ἐκτιμήσεως περιουσιακῶν στοιχείων	»	1.000

Γ'. Δημοσιεύματα Ἀλληλασφαλιστικῶν Συνεταιρισμῶν - Ἀλληλασφαλιστικῶν Ταμείων καί Φιλανθρωπικῶν Σωματείων

1. Τῶν ὑπουργικῶν ἀποφάσεων περί χορηγήσεως ἀδείας λειτουργίας Ἀλληλασφαλιστικῶν Συνεταιρισμῶν - Ἀλληλασφαλιστικῶν Ταμείων	»	1.000
2. Τῶν Ἰσολογισμῶν τῶν ὡς ἄνω Συνεταιρισμῶν, Ταμείων καί Σωματείων	»	1.000
II Εἰς τό τεῦχος Τέταρτον, τῶν δικαστικῶν πράξεων, προσκλήσεων καί λοιπῶν δημοσιεύσεων	»	400

Τό ὑπέρ τοῦ Ταμείου Ἀλληλοβοηθείας Προσωπικοῦ Ἐθνικοῦ Τυπογραφείου (ΤΑΠΕΤ) καταβληθέν ποσοστόν ἐπί τῶν τελῶν δημοσιεύσεων ἐν τῷ τεύχει Ἀνωνύμων Ἑταιρειῶν καί Ἑταιρειῶν Περιωρισμένης Εὐθύνης ἐν γένει ὡρίσθη εἰς 5%.

Δ'. ΚΑΤΑΒΟΛΗ ΣΥΝΔΡΟΜΩΝ – ΤΕΛΩΝ ΔΗΜΟΣΙΕΥΜΑΤΩΝ ΚΑΙ ΠΟΣΟΣΤΩΝ Τ.Α.Π.Ε.Τ.

1. Αἱ συνδρομαί τοῦ ἐσωτερικοῦ καί τά τέλη δημοσιεύσεων προκαταβάλλονται εἰς τά Δημόσια Ταμεῖα ἔναντι ἀποδεικτικοῦ εἰσπράξεως, ὅπερ, μερίμνῃ τοῦ ἐνδιαφερομένου, ἀποστέλλεται εἰς τήν Ὑπηρεσίαν τοῦ Ἐθνικοῦ Τυπογραφείου.

2. Αἱ συνδρομαί τοῦ ἐξωτερικοῦ δύνανται ν' ἀποστέλλωνται καί εἰς ἀνάλογον συνάλλαγμα δι' ἐπιταγῆς ἐπ' ὀνόματι τοῦ Διευθυντοῦ Διοικητικῶν καί Οἰκονομικῶν Ὑποθέσεων τοῦ Ἐθνικοῦ Τυπογραφείου.

3. Ἡ καταβολή τοῦ ὑπέρ τοῦ Τ.Α.Π.Ε.Τ. ποσοστοῦ ἐπί τῶν ἀνωτέρω συνδρομῶν καί τελῶν δημοσιεύσεων ἐνεργεῖται ἐν Ἀθήναις μέν εἰς τό Ταμεῖον τοῦ ΤΑΠΕΤ (Κατάστημα Ἐθνικοῦ Τυπογραφείου), ἐν ταῖς λοιπαῖς δέ πόλεσι τοῦ Κράτους εἰς τά Δημόσια Ταμεῖα, ὅπερ ἀποδίδεται εἰς τό ΤΑΠΕΤ, συμφώνως πρός τά ὁριζόμενα διά τῶν ὑπ' ἀριθ. 192378/3639 τοῦ ἔτους 1947 (RONEO 185) καί 178048/5321/31.7.65 (RONEO 139) ἐγκυκλίων διαταγῶν τοῦ Γενικοῦ Λογιστηρίου τοῦ Κράτους. Ἐπί συνδρομῶν ἐξωτερικοῦ ἀποστελλομένων δι' ἐπιταγῶν, συναποστέλλεται διά τῶν ἐπιταγῶν καί τό ὑπέρ τοῦ ΤΑΠΕΤ ποσοστόν.

Ὁ Γενικός Διευθυντής
ΣΕΡΑΦΕΙΜ ΤΡΙΑΝΤΑΦΥΛΛΟΥ

ΕΚ ΤΟΥ ΕΘΝΙΚΟΥ ΤΥΠΟΓΡΑΦΕΙΟΥ